


segment S1/ I
 powierzchnia użytkowa 110,10m²
 dom w zabudowie szeregowej
 dwukondygnacyjny, 4 pokojowy z ogrodem

Leśne Zacisze
 OSIEDLE

HOFF **hb**
 INVESTMENT

Biuro Sprzedaży
 ul. Kolejowa 5-6
 62-200 Gniezno
 tel. 604 500 428

www.lesnezacisze-osiedle.pl
 e-mail: biuro@lesnezacisze-osiedle.pl

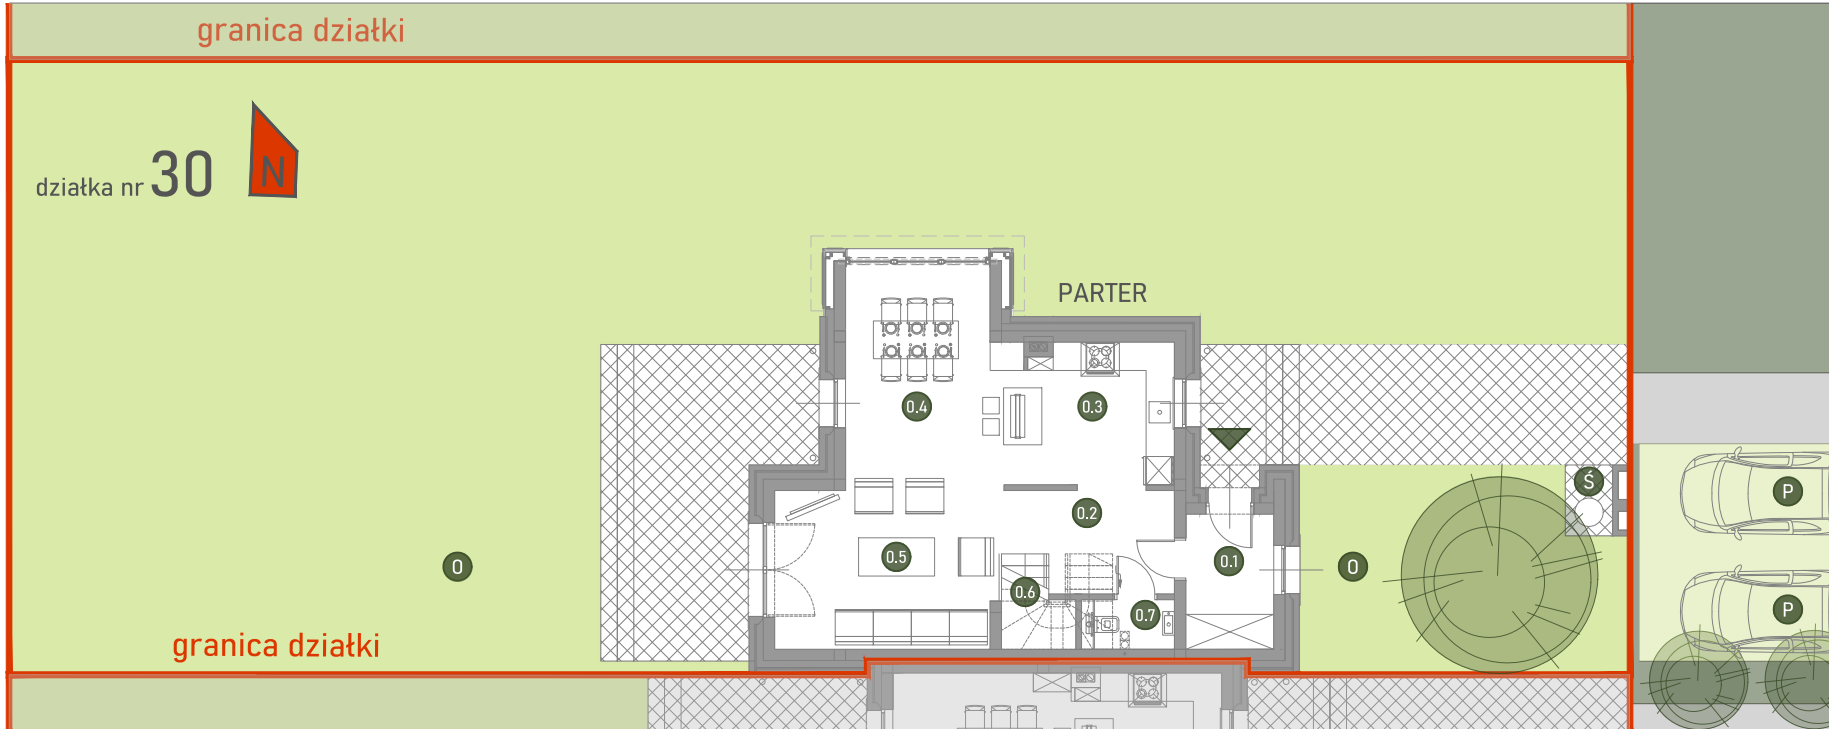

POWIERZCHNIA DZIAŁKI nr 30 444m²

- ▶ Wejście
- Ogród -313m²
- Ś Śmietnik
- P Miejsca postojowe

- PARTER 59,35m²
- 0.1 Wiatrotap 5,32m²
- 0.2 Hol 7,13m²
- 0.3 Kuchnia 9,60m²
- 0.4 Jadalnia 16,29m²
- 0.5 Pokój dzienny 16,28m²
- 0.6 Schody 2,66m²
- 0.7 Toaleta 2,06m²

- PIĘTRO 50,75m²
- 1.1 Korytarz 5,84m²
- 1.2 Pokój 1 10,88m²
- 1.3 Gaiet 9,45m²
- 1.4 Sypialnia 11,01m²
- 1.5 Łazienka 7,96m²
- 1.6 Pom. techniczne 3,88m²
- 1.7 Schody 1,73m²

