

segment **S2/ II**
 powierzchnia użytkowa **91,99m²**
 mieszkanie **B** w zabudowie szeregowej
 dwukondygnacyjne, 3 pokojowe z ogrodem


POWIERZCHNIA DZIAŁKI nr 35 323m²
 Powierzchnia części wspólnej działki 37m²
 Powierzchnia działki przynależna mieszkaniu B 181m²

HOFF
 INVESTMENT

Biuro Sprzedaży
 ul. Kolejowa 5-6
 62-200 Gniezno
 tel. 604 500 428

www.lesnezacisze-osiedle.pl
 e-mail: biuro@lesnezacisze-osiedle.pl

Leśne Zacisze
 OSIEDLE

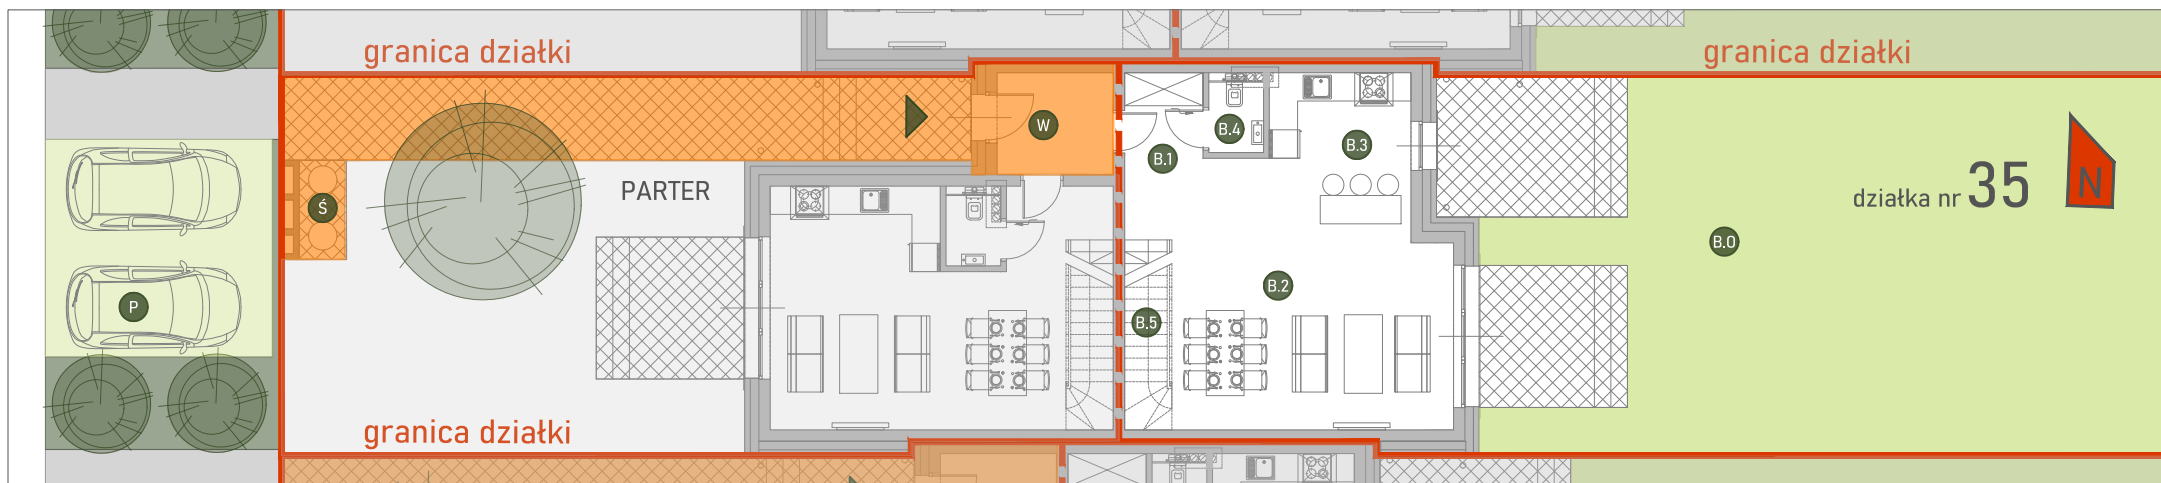

Część wspólna

Wydzielenie własności pomiędzy
mieszkaniami A i B

	Wejście	
	Ogród B	~99m ²
	Śmietnik	
	Miejsca postojowe	
	Wiatrołap	5,31m ²
MIESZKANIE B		91,99m²
PARTER		48,58m²
	Hol	8,30m ²
	Pokój dzienny z jadalnią	29,10m ²
	Kuchnia	5,43m ²
	Toaleta	1,73m ²
	Schody	4,02m ²
PIĘTRO		43,41m²
	Korytarz	8,94m ²
	Łazienka	4,76m ²
	Pokój 1	13,22m ²
	Sypialnia	16,49m ²

