

segment **S2/ II**
 powierzchnia użytkowa **91,99m²**
 mieszkanie **B** w zabudowie szeregowej
 dwukondygnacyjne, 3 pokojowe z ogrodem


POWIERZCHNIA DZIAŁKI nr 36 322m²
 Powierzchnia części wspólnej działki 39m²
 Powierzchnia działki przynależna mieszkaniu B 170m²

HOFF
 INVESTMENT

Biurowo Sprzedaży
 ul. Kolejowa 5-6
 62-200 Gniezno
 tel. 604 500 428

www.lesnezacisze-osiedle.pl
 e-mail: biuro@lesnezacisze-osiedle.pl

Leśne Zacisze
 OSIEDLE

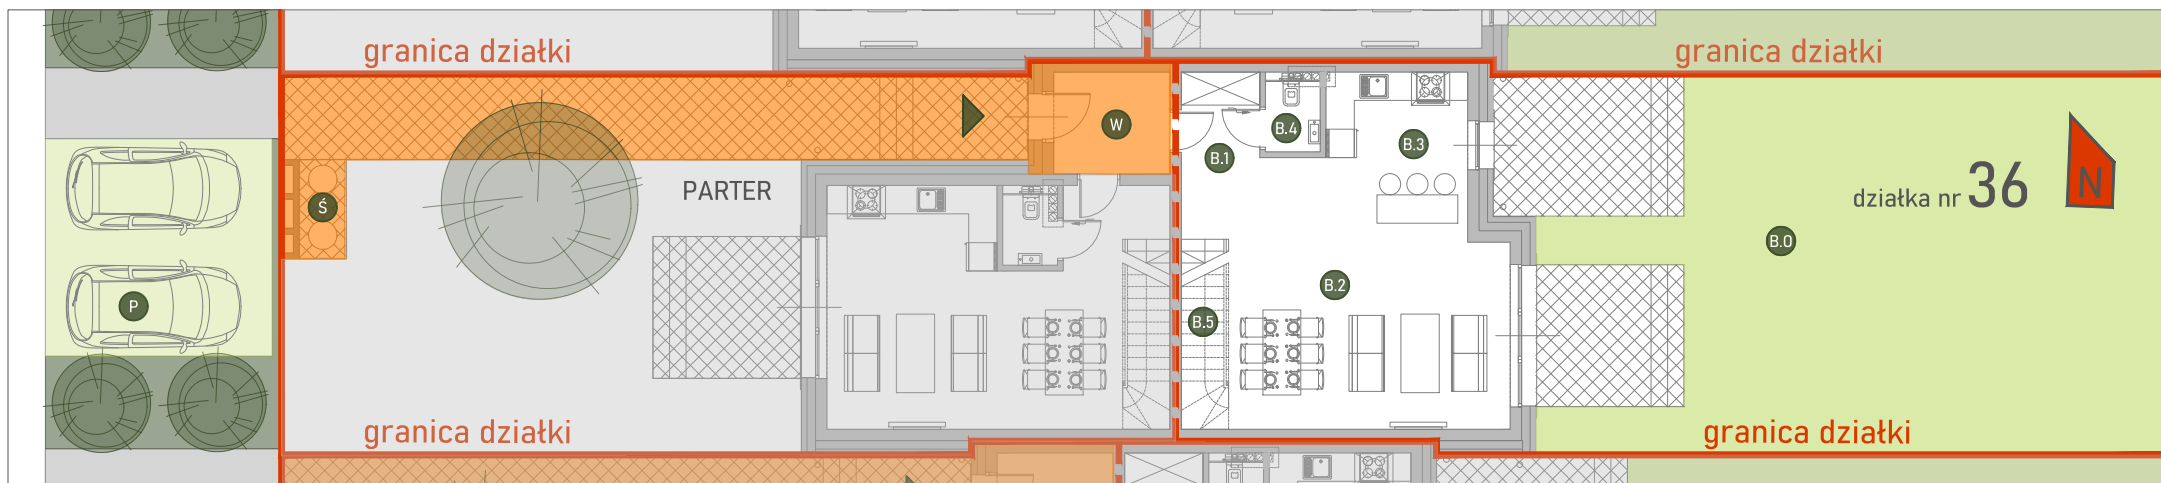

■ Część wspólna

--- Wydzielenie własności pomiędzy
 mieszkańcami A i B

- ▶ Wejście
- B.0 Ogród B ~89m²
- Ś Śmietnik
- P Miejsca postojowe
- W Wiatrołap 5,31m²

- MIESZKANIE B 91,99m²
- PARTER 48,58m²
- B.1 Hol 8,30m²
- B.2 Pokój dzienny z jadalnią 29,10m²
- B.3 Kuchnia 5,43m²
- B.4 Toaleta 1,73m²
- B.5 Schody 4,02m²

- PIĘTRO 43,41m²
- B.6 Korytarz 8,94m²
- B.7 Łazienka 4,76m²
- B.8 Pokój 1 13,22m²
- B.9 Sypialnia 16,49m²

