

segment S2/ I

powierzchnia użytkowa

74,43m<sup>2</sup>

mieszkanie A w zabudowie szeregowej  
dwukondygnacyjne, 3 pokojowe z ogrodem

POWIERZCHNIA DZIAŁKI nr 40 322m<sup>2</sup>

Powierzchnia części wspólnej działki 35m<sup>2</sup>

Powierzchnia działki przynależna mieszkaniu A 103m<sup>2</sup>


HOFF INVESTMENT

Biuro Sprzedaży  
ul. Kolejowa 5-6  
62-200 Gniezno  
tel. 604 500 428

www.lesnezacisze-osiedle.pl  
e-mail: biuro@lesnezacisze-osiedle.pl

Leśne Zacisze

OSIEDLE

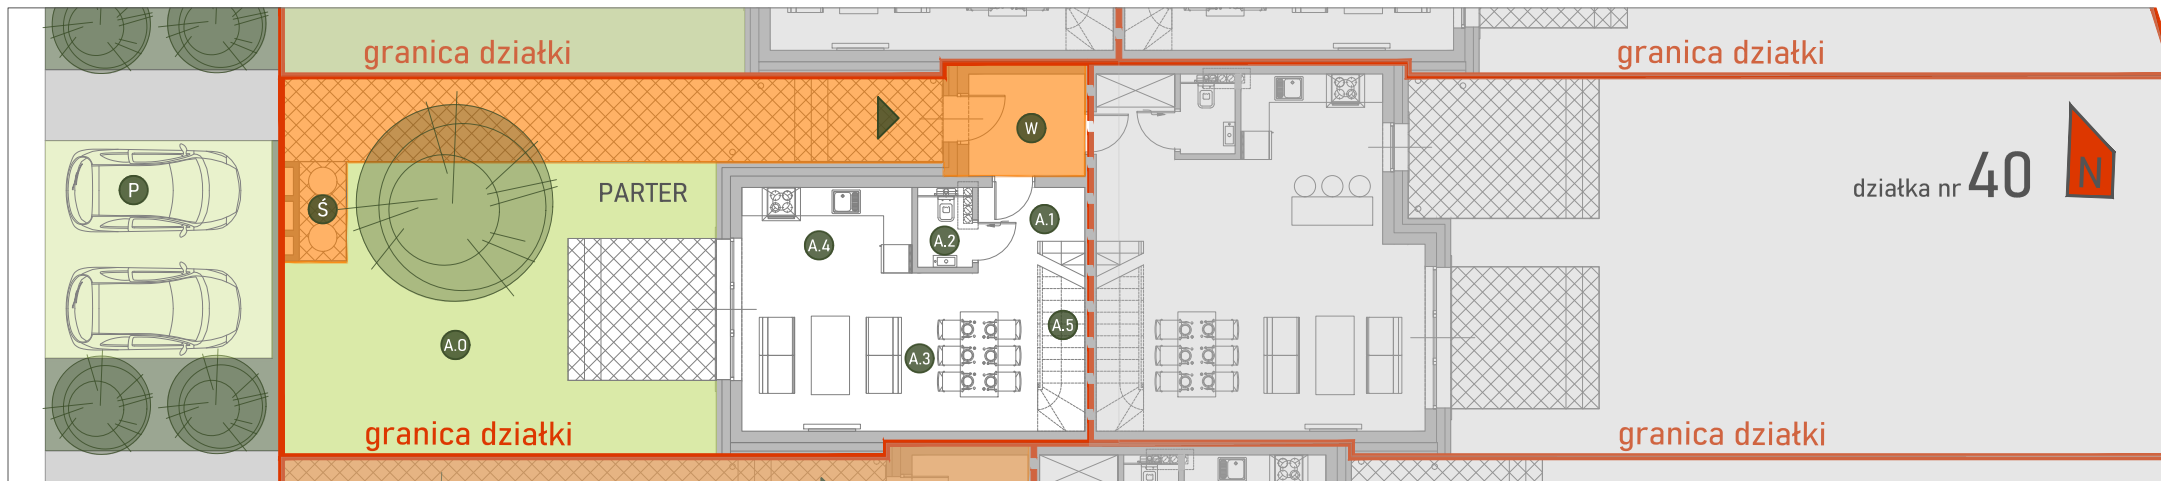

■ Część wspólna

--- Wyzdalenie własności pomiędzy mieszkańcami A i B

▶ Wejście	
A.0 Ogród A	~45m <sup>2</sup>
Ś Śmietnik	
P Miejsca postojowe	5,31m <sup>2</sup>
W Wiatrotap	5,31m <sup>2</sup>
<b>MIESZKANIE A</b>	<b>74,43m<sup>2</sup></b>
PARTER	36,66m <sup>2</sup>
A.1 Hol	3,42m <sup>2</sup>
A.2 Toaleta	1,73m <sup>2</sup>
A.3 Pokój dzienny z jadalnią	20,97m <sup>2</sup>
A.4 Kuchnia	6,52m <sup>2</sup>
A.5 Schody	4,02m <sup>2</sup>
<b>PIĘTRO</b>	<b>37,77m<sup>2</sup></b>
A.6 Korytarz	9,76m <sup>2</sup>
A.7 Łazienka	6,90m <sup>2</sup>
A.8 Pokój 1	9,64m <sup>2</sup>
A.9 Sypialnia	11,47m <sup>2</sup>

