

segment S2/ I

powierzchnia użytkowa

91,99m²

mieszkanie B w zabudowie szeregowej
dwukondygnacyjne, 3 pokojowe z ogrodem

POWIERZCHNIA DZIAŁKI nr 40

322m²

Powierzchnia części wspólnej działki

35m²

Powierzchnia działki przynależna mieszkaniu B


184m²

HOFF
INVESTMENT

Biurow Sprzedaży
ul. Kolejowa 5-6
62-200 Gniezno
tel. 604 500 428

www.lesnezacisze-osiedle.pl
e-mail: biuro@lesnezacisze-osiedle.pl

Leśne Zacisze
OSIEDLE

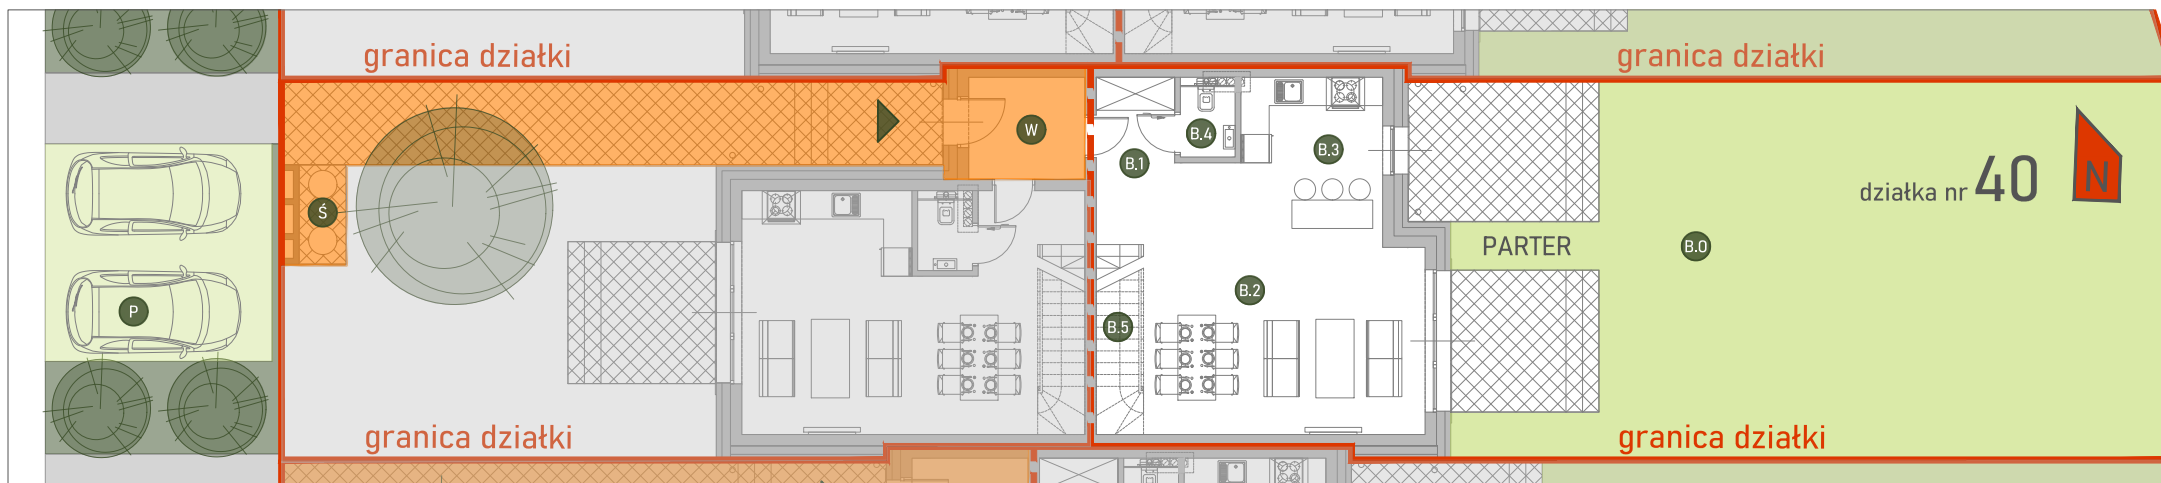

--- Część wspólna
--- Wydzielenie własności pomiędzy
mieszkaniami A i B

▶ Wejście	
B.0 Ogród B	~104m ²
Ś Śmietnik	
P Miejsca postojowe	
W Wiatrołap	5,31m ²
MIESZKANIE B	91,99m ²
PARTER	48,58m ²
B.1 Hol	8,30m ²
B.2 Pokój dzienny z jadalnią	29,10m ²
B.3 Kuchnia	5,43m ²
B.4 Toaleta	1,73m ²
B.5 Schody	4,02m ²
PIĘTRO	43,41m ²
B.6 Korytarz	8,94m ²
B.7 Łazienka	4,76m ²
B.8 Pokój 1	13,22m ²
B.9 Sypialnia	16,49m ²

